



**Filar Fijałkowscy Spółka Jawna**  
Zaryń 46  
62-619 Sadlno  
Email: [s.fijalkowski@filar.info.pl](mailto:s.fijalkowski@filar.info.pl)  
Strona: [www.filar.info.pl](http://www.filar.info.pl)

**Znak sprawy: 4/10/FILAR/2018**

Zaryń, dnia 19 października 2018 r.

**ZAPYTANIE OFERTOWE  
i SPECYFIKACJA WARUNKÓW REALIZACJI ZAMÓWIENIA  
(dalej w skrócie ZiS)**

Zapraszam do złożenia oferty w zakresie dostawy, instalacji i uruchomienia instalacji wytwarzania pary technologicznej – 1 szt., dla Filar Fijałkowscy Spółka Jawna z siedzibą w miejscowości Zaryń 46, 62-619 Sadlno.

Postępowanie o udzielenie zamówienia prowadzone jest w trybie **zapytania ofertowego o wartości zamówienia, która przekracza wyrażoną w złotych równowartość kwoty 209.000 Euro netto, tj. bez podatku od towarów i usług (VAT).**

Zatwierdzono w dniu:  
19.10.2018r.

Podpis:

**FILAR** FIJAŁKOWSCY Sp. J.  
WŁAŚCICIEL

*Stanisław Fijałkowski*

**FILAR** FIJAŁKOWSCY  
SPÓŁKA JAWNA  
ZARYŃ 46 62-619 SADLNO  
tel/fax 63/261 48 84; 63/261 48 83  
NIP: 666-10-03-530 REGON: 310199272



## **1 Nazwa (firma) oraz adres Zamawiającego**

- 1.1 Filar Fijałkowski Spółka Jawna
- 1.2 Adres: Zaryń 46, 62-619 Sadlno
- 1.3 Telefon: +48 63 26 14 884
- 1.4 E-mail: s.fijalkowski@filar.info.pl
- 1.5 NIP: 6661003530
- 1.6 Regon: 310199272

## **2 Tryb udzielenia zamówienia**

- 2.1 Postępowanie prowadzone jest w trybie zapytania ofertowego o wartości szacunkowej zamówienia, która przekracza wyrażoną w złotych równowartość kwoty 209.000 Euro netto, tj. bez podatku od towarów i usług (VAT).
- 2.2 Postępowanie o udzielenie zamówienia prowadzone jest w trybie procedury ogłoszenia zapytania ofertowego, na warunkach określonych w niniejszym ZiS, zgodnie z zasadą konkurencyjności, w szczególności w oparciu o przepisy ustawy z dnia 23 kwietnia 1964 r. – Kodeks cywilny (tj. Dz. U. 2016 poz. 380z późn. zm.), Wytyczne w zakresie kwalifikowalności wydatków w ramach Europejskiego Funduszu Rozwoju Regionalnego, Europejskiego Funduszu Społecznego oraz Funduszu Spójności na lata 2014-2020, w zakresie w jakim mają odpowiednie zastosowanie.
- 2.3 Rodzaj zamówienia: dostawa.

## **3 Opis przedmiotu zamówienia**

- 3.1 Przedmiotem zamówienia jest wyłonienie Wykonawcy na realizację przedmiotu zamówienia w zakresie dostawy, instalacji i uruchomienia instalacji wytwarzania pary technologicznej – 1 szt., dla Filar Fijałkowski Spółka Jawna z siedzibą w miejscowości Zaryń 46, 62-619 Sadlno.
- 3.2 Szczegółowy opis przedmiotu zamówienia zawarty jest w załączniku nr 4 do ZiS.
- 3.3 Oferty mogą obejmować zarówno urządzenia nowe jak i używane. W przypadku zaoferowania urządzeń używanych Oferent zobowiązany jest do oferty dołączyć następujące oświadczenia:
  - 3.3.1 oświadczenie Oferenta o tym, iż w okresie 7 lat poprzedzających datę sporządzenia oferty, zakup środka trwałego nie był współfinansowany ze środków wspólnotowych ani z krajowych środków stanowiących pomoc publiczną lub pomoc de minimis,
  - 3.3.2 oświadczenie Oferenta określające od kogo nabył środek trwały oraz wskazujące miejsce i datę jego nabycia.
- 3.4 Oświadczenia wskazane w punkcie 3.3 muszą jednoznacznie odnosić się do pozycji wskazanych w załączniku nr 4 do ZiS.
- 3.5 Wykonawca zapewni realizację zamówienia w terminie do 365 dni, licząc od daty zawarcia umowy do momentu podpisania protokołu odbioru końcowego, przy czym Zamawiający dopuszcza możliwość wcześniejszej jego realizacji. Zamawiający zaznacza, iż dopuszcza możliwość realizacji zamówienia w etapach. W takim przypadku oferent wskazuje terminy realizacji poszczególnych etapów w formularzu ofertowym.
- 3.6 Wykonawca zobowiązany jest zaoferować co najmniej 12-miesięczną gwarancję i rękojmię na oferowany przedmiot zamówienia, liczone od dnia następnego po dacie odbioru końcowego, zgodnie z warunkami przewidzianymi w wykazie wymagań minimalnych do umowy dostawy stanowiącym załącznik nr 1 do ZiS.



- 3.7 Wykonawca musi zaoferować co najmniej 14-dniowy termin płatności faktur, liczony od dnia doręczenia faktur oraz warunki płatności zgodne z wykazem wymagań minimalnych do umowy dostawy stanowiącym załącznik nr 1 do ZiS .
- 3.8 Zamawiający dopuszcza możliwość powierzenia części zamówienia podwykonawcom. W takim przypadku oferta powinna zawierać ich wykaz wraz z zakresem powierzonych im zadań (części zamówienia).
- 3.9 Wykonawca musi dołączyć do oferty wszystkie dokumenty i oświadczenia oraz załączniki przedstawione w ZiS.
- 3.10 Oznaczenie przedmiotu zamówienia według kodu Wspólnego Słownika Zamówień CPV:42163000-9Generatory pary
- 3.11 Oferty niezgodne z wymaganiami technicznymi i funkcjonalnymi przedstawionymi w załączniku nr 4 do ZiS zostaną odrzucone.
- 3.12 Zamawiający nie dopuszcza składania ofert częściowych.
- 3.13 Zamawiający nie dopuszcza składania ofert wariantowych.
- 3.14 Warunki realizacji zamówienia zawarte zostały również w wykazie wymagań minimalnych do umowy dostawy stanowiącym załącznik nr 1 do ZiS.

#### 4 Warunki udziału w postępowaniu oraz opis sposobu dokonywania oceny spełniania tych warunków

4.1 W postępowaniu mogą wziąć udział Wykonawcy, którzy:

- 4.1.1 **posiadają wiedzę i doświadczenie niezbędne do realizacji zamówienia,**
- 4.1.2 **dysponują potencjałem technicznym, osobami zdolnymi do wykonania zamówienia oraz znajdują się w sytuacji ekonomicznej lub finansowej pozwalającej na realizację zamówienia,**

Warunki wymienione w punkcie 4.1.1. oraz 4.1.2 zostaną uznane za spełnione na podstawie oświadczenia Wykonawcy złożonego w formularzu oferty (pkt 6 i 7 formularza).

4.1.3 **nie podlegają wykluczeniu z postępowania:**

Z postępowania o udzielenie zamówienia wyklucza się Wykonawców, którzy są powiązani kapitałowo lub osobowo z Zamawiającym, przy czym przez powiązania kapitałowe lub osobowe należy rozumieć wzajemne powiązania między Zamawiającym lub osobami upoważnionymi do zaciągania zobowiązań w imieniu Zamawiającego lub osobami wykonującymi w imieniu Zamawiającego czynności związane z przygotowaniem i przeprowadzeniem procedury wyboru Wykonawcy a Wykonawcą, polegające w szczególności na:

- 1) uczestniczeniu w spółce jako wspólnik spółki cywilnej lub spółki osobowej,
- 2) posiadaniu udziałów lub co najmniej 5% akcji,
- 3) pełnieniu funkcji członka organu nadzorczego lub zarządzającego, prokurenta, pełnomocnika,
- 4) pozostawaniu w takim stosunku prawnym lub faktycznym, który może budzić uzasadnione wątpliwości, co do bezstronności w wyborze wykonawcy, w szczególności pozostawanie w związku małżeńskim, w stosunku pokrewieństwa lub powinowactwa w linii prostej, pokrewieństwa lub powinowactwa w linii bocznej do drugiego stopnia lub w stosunku przysposobienia, opieki lub kurateli.

W celu potwierdzenia braku podstaw do wykluczenia Wykonawcy z postępowania, Wykonawca zobowiązany jest złożyć oświadczenie o braku powiązań kapitałowych i osobowych z Zamawiającym, według wzoru załączonego do ZiS (Załącznik nr 3).

4.2 Wykonawcy, którzy nie spełniają warunków, o których mowa w pkt 4.1. podlegają wykluczeniu z postępowania.



- 4.3 Wykonawcy mogą wspólnie ubiegać się o udzielenie zamówienia. W takim przypadku Wykonawcy ustanawiają pełnomocnika do reprezentowania ich w postępowaniu o udzielenie zamówienia albo reprezentowania w postępowaniu i zawarcia umowy w sprawie zamówienia. Wszelka korespondencja z wykonawcami wspólnie ubiegającymi się o udzielenie zamówienia prowadzona będzie wyłącznie z ww. pełnomocnikiem.
  - 4.4 Wykonawcy wspólnie ubiegający się o udzielenie zamówienia powinni łącznie spełniać warunki udziału w postępowaniu oraz złożyć dokumenty potwierdzające spełnianie tych warunków.
  - 4.5 Postanowienia i warunki określone w ZiS dotyczące Wykonawcy stosuje się odpowiednio do Wykonawców występujących wspólnie, czyli konsorcjów.
- 5 Wykaz oświadczeń lub dokumentów, jakie mają dostarczyć Wykonawcy w celu potwierdzenia spełniania warunków udziału w postępowaniu oraz innych wymaganych dokumentów**
- 5.1 W celu wykazania braku podstaw do wykluczenia z postępowania Wykonawca zobowiązany jest złożyć:
    - 5.1.1 dokumenty i oświadczenia wskazane w pkt 4.1. oraz inne dokumenty wskazane w ZiS.
  - 5.2 Dokumenty sporządzone w języku obcym są składane wraz z tłumaczeniem na język polski.
- 6 Informacje o sposobie porozumiewania się Zamawiającego z Wykonawcami oraz przekazywania oświadczeń lub dokumentów, a także wskazanie osób uprawnionych do porozumiewania się z wykonawcami**
- 6.1 W niniejszym postępowaniu wszelkie oświadczenia, wnioski, zawiadomienia oraz informacje Zamawiający i Wykonawcy przekazują pisemnie, faksem lub e-mail, za wyłączeniem oferty, która musi zostać złożona w formie pisemnej w zamkniętej kopercie, w miejscu i do upływu terminu składania ofert. Za formę e-mail uważa się dokumenty podpisane przez upoważnioną lub upelnomocnioną do występowania w imieniu Wykonawcy osobę/osoby, zeskanowane i przesłane jako załączniki. W przypadku oświadczeń, wniosków, zawiadomień oraz informacji przekazywanych faksem lub drogą elektroniczną, każda ze stron na żądanie drugiej niezwłocznie potwierdza fakt ich otrzymania. Dane teleadresowe Zamawiającego zostały podane w pkt 1.
  - 6.2 Wykonawca może zwrócić się do Zamawiającego o wyjaśnienie ZiS, a Zamawiający udzieli wyjaśnień niezwłocznie, pod warunkiem, że wniosek o wyjaśnienie treści ZiS wpłynął do Zamawiającego nie później niż do końca dnia, w którym upływa połowa wyznaczonego terminu składania ofert.
  - 6.3 Jeżeli wniosek o wyjaśnienie treści ZiS wpłynął po upływie terminu składania wniosku, o którym mowa w pkt 6.2, lub dotyczy udzielonych wyjaśnień, Zamawiający może udzielić wyjaśnień albo pozostawić wniosek bez rozpoznania, natomiast ewentualne przedłużenie terminu składania ofert nie wpływa na bieg terminu składania wniosku.
  - 6.4 Zamawiający jednocześnie przekazuje treść wyjaśnień i/lub pytań i odpowiedzi wszystkim Wykonawcom, poprzez zamieszczenie ich na stronie internetowej, na której udostępniono ZiS, bez ujawniania źródła zapytania.
  - 6.5 Niniejsze zapytanie ofertowe może zostać zmienione przed upływem terminu składania ofert przewidzianym w zapytaniu ofertowym. W takim przypadku termin składania ofert zostanie wydłużony o czas niezbędny do wprowadzenia zmian w ofertach, jeżeli jest to konieczne z uwagi na zakres wprowadzonych zmian.



- 6.6 Postępowanie o udzielenie zamówienia prowadzone jest w języku polskim.
- 6.7 Osoba uprawniona do kontaktu z Wykonawcami: Sławomir Fijałkowski, tel. kom. /+48/ 606227731, email: s.fijałkowski@filar.info.pl

## **7 Wymagania dotyczące wadium**

Zamawiający nie przewiduje konieczności wniesienia wadium.

## **8 Termin związania ofertą**

- 8.1 Termin związania ofertą wynosi 60 dni.
- 8.2 Bieg terminu związania ofertą rozpoczyna się wraz z upływem terminu składania ofert.

## **9 Opis sposobu przygotowywania ofert**

- 9.1 Wykonawca może złożyć tylko jedną ofertę dla przedmiotu zamówienia.
- 9.2 Treść oferty musi odpowiadać treści ZiS.
- 9.3 Oferta wraz ze stanowiącymi jej integralną część załącznikami musi być sporządzona przez Wykonawcę według postanowień niniejszego ZiS.
- 9.4 Ofertę należy sporządzić według wzoru „Formularza Oferty” i jego załączników, stanowiących integralną część ZiS. Oferta wraz z załącznikami powinna być czytelnie wypełniona.
- 9.5 Wymaga się, aby wszystkie strony oferty wraz z załącznikami były podpisane przez osobę (osoby) uprawnioną do składania oświadczeń woli w imieniu Wykonawcy.
- 9.6 Wykonawca zobowiązany jest do wskazania w ofercie danych jednoznacznie identyfikujących oferowany przedmiot, w tym w szczególności nazwę producenta, nazwę i rodzaj urządzenia, symbol, model oraz dołączyć do oferty jego opis techniczny i/lub funkcjonalny (specyfikacja techniczna) bądź katalog/i (prospekt/y) producenta/ów (wskazujące w szczególności oferowany typ, rodzaj, model, producenta, numer katalogowy, charakterystykę produktu, szczegółową specyfikację techniczną oraz inne istotne), pozwalające na pełną i jednoznaczną ocenę zgodności oferowanych urządzeń oraz ich parametrów z wymaganiami ZiS.
- 9.7 Ofertę składa się, pod rygorem nieważności, w formie pisemnej.
- 9.8 Zaleca się, aby wszystkie zapisane strony oferty wraz z załącznikami były kolejno ponumerowane i złączone w sposób trwały.
- 9.9 Wykonawca zamieszcza ofertę w kopercie oznaczonej nazwą i adresem Zamawiającego oraz opisanej w sposób przedstawiony w pkt 10.2 ZiS.
- 9.10 Wykonawca może wprowadzić zmiany lub wycofać złożoną przez siebie ofertę wyłącznie przed terminem składania ofert i pod warunkiem, że przed upływem tego terminu Zamawiający otrzyma pisemne powiadomienie o wprowadzeniu zmian lub wycofaniu oferty. Powiadomienie to musi być opisane w sposób wskazany w pkt 9.9 oraz dodatkowo oznaczone słowami „ZMIANA” lub „WYCOFANIE”.
- 9.11 Wszelkie poprawki lub zmiany w tekście oferty muszą być parafowane przez osobę (osoby) podpisującą ofertę i opatrzone datami ich dokonania.
- 9.12 Nie ujawnia się informacji stanowiących tajemnicę przedsiębiorstwa w rozumieniu przepisów o zwalczaniu nieuczciwej konkurencji, jeżeli Wykonawca, nie później niż w terminie składania ofert, zastrzegł, że nie mogą być one udostępniane oraz wykazał, iż zastrzeżone informacje stanowią tajemnicę przedsiębiorstwa. Jednocześnie Zamawiający informuje, iż dla potrzeb kontroli lub rozliczenia przedmiotowego zamówienia, dokonywanej przez osoby lub podmioty do tego upoważnione, zastrzega sobie możliwość ujawnienia informacji stanowiących tajemnicę przedsiębiorstwa



w rozumieniu przepisów o zwalczaniu nieuczciwej konkurencji, o ile zajdzie taka konieczność.

## **10 Miejsce oraz termin składania i otwarcia ofert**

- 10.1 Oferty należy składać w formie papierowej na adres Zamawiającego: Filar Fijałkowscy Spółka Jawna, ul. Kujawska 9 (dawniej ul. 19 Stycznia), 87-860 Chodecz, w terminie do dnia 21listopada 2018 r., do godz. 15:00.
- 10.2 Wykonawca winien umieścić ofertę w kopercie zaadresowanej do Zamawiającego, na adres podany w pkt 10.1. ZiS, która będzie posiadać następujące oznaczenia: „Oferta w zakresie dostawy instalacji wytwarzania pary technologicznej dla Filar Fijałkowscy Spółka Jawna; Znak sprawy: 4/10/FILAR/2018 - nie otwierać przed dniem 21listopada 2018 r. godz. 15:05.” oraz opatrzeć kopertę pieczęcią adresową Wykonawcy.
- 10.3 Oferty złożone po terminie nie będą rozpatrywane.

## **11 Opis sposobu obliczenia ceny**

- 11.1 Cena oferty powinna być wskazana na formularzu ofertowym stanowiącym Załącznik nr 2 do zapytania ofertowego.
- 11.2 Cena oferty musi być kwotą ryczałtową obejmującą wszelkie koszty związane z należytą i terminową realizacją przedmiotu zamówienia obejmujące zarówno sprzedaż, transport, dostawę oraz montaż urządzeń.
- 11.3 Cenę ryczałtową oferty należy podać w złotych polskich (PLN), Euro (EUR) lub dolarach amerykańskich (USD) i wyliczyć z dokładnością do dwóch miejsc po przecinku.
- 11.4 W przypadku podania ceny w Euro (EUR) lub dolarach amerykańskich (USD) Zamawiający dokona przeliczenia ceny w Euro (EUR) lub dolarach amerykańskich (USD) na złote polskie PLN według średniego kursu Narodowego Banku Polskiego z dnia otwarcia ofert. W celu porównania ofert Zamawiający przyjmie ceny netto dla każdego Oferenta.
- 11.5 Rozliczenia pomiędzy Wykonawcą a Zamawiającym będą dokonywane w złotych polskich (PLN), euro (EUR) lub dolarach amerykańskich (USD) w zależności od waluty, w której złożono najkorzystniejszą ofertę.

## **12 Opis kryteriów, którymi zamawiający będzie się kierował przy wyborze oferty, wraz z podaniem znaczenia tych kryteriów i sposobu oceny ofert**

- 12.1 Zamawiający będzie oceniał wyłącznie oferty niepodlegające odrzuceniu oraz złożone przez wykonawców niepodlegających wykluczeniu z postępowania. Zamawiający będzie oceniał oferty według następujących kryteriów:

12.1.1 Cena – 90 pkt

12.1.2 Gwarancja – 10 pkt

Maksymalna liczba punktów, które Wykonawca może uzyskać w zakresie wszystkich w/w kryteriów wynosi 100.

1) Punkty przyznawane za kryterium „cena” będą liczone wg następującego wzoru:

$$C = (C_{\min} : C_o) \times 90$$

gdzie:

C - liczba punktów przyznana danej ofercie za cenę,

C<sub>min</sub> – najniższa cena spośród ważnych ofert,

C<sub>o</sub> - cena podana przez Wykonawcę dla którego wynik jest obliczany,



Zatem maksymalna liczba punktów, które Wykonawca może uzyskać w zakresie kryterium „cena”, wynosi 90.

2) Punkty przyznawane za kryterium „gwarancja” dla całości zamówienia będą liczone wg następującego wzoru:

$$G = ((G_0 - 12) / 12) \times 5$$

gdzie:

G - ilość punktów przyznana danej ofercie za udzieloną gwarancję,

G<sub>0</sub> - gwarancja podana w miesiącach przez Wykonawcę, dla którego wynik jest obliczany.

Okres gwarancji na całość zamówienia udzielony ponad 36 miesięcy nie będzie dodatkowo punktowany, a do wzoru zostanie podstawiony jako 36.

Zatem maksymalna liczba punktów, które Wykonawca może uzyskać w zakresie kryterium „gwarancja”, wynosi 10.

- 12.2 Po dokonaniu oceny ofert, zostaną zsumowane punkty przyznane przez komisję przetargową dla każdego z kryteriów. Suma ta stanowić będzie końcową ocenę danej oferty.
- 12.3 Wszystkie obliczenia punktów będą dokonywane z dokładnością do dwóch miejsc po przecinku.
- 12.4 Oferta Wykonawcy, która uzyska najwyższą sumaryczną liczbę punktów, uznana zostanie za najkorzystniejszą. W przypadku równych wyników decyduje wysokość ceny, tj. za najkorzystniejszą zostanie uznana oferta Wykonawcy z najniższą ceną.
- 12.5 W toku badania i oceny ofert Zamawiający może żądać od Wykonawców wyjaśnień dotyczących treści złożonych ofert.
- 12.6 Zamawiający wezwie Wykonawców, którzy w określonym terminie nie złożą wymaganych przez Zamawiającego oświadczeń lub dokumentów, bądź też pełnomocnictw, albo którzy złożą wymagane przez Zamawiającego ww. oświadczenia i dokumenty, bądź też pełnomocnictwa zawierające błędy, do ich złożenia w wyznaczonym terminie, nie krótszym niż 3 dni roboczych, chyba że mimo ich złożenia oferta Wykonawcy podlega odrzuceniu albo konieczne byłoby unieważnienie postępowania.
- 12.7 Zamawiający poprawia w ofercie omyłki pisarskie, rachunkowe lub inne, zawiadamiając o tym fakcie Wykonawcę.  
Wykonawca, składając ofertę, informuje zamawiającego, czy wybór oferty będzie prowadzić do powstania u zamawiającego obowiązku podatkowego, wskazując nazwę towaru lub usługi, których dostawa lub świadczenie będzie prowadzić do jego powstania.
- 12.8 Jeżeli złożono ofertę, której wybór prowadziłby do powstania u Zamawiającego obowiązku podatkowego zgodnie z przepisami o podatku od towarów i usług, zamawiający w celu oceny takiej oferty dolicza do przedstawionej w niej ceny podatek od towarów i usług, który miałby obowiązek rozliczyć zgodnie z tymi przepisami.
- 12.9 Zamawiający odrzuca ofertę w szczególności, jeżeli:
  - 12.9.1 jej treść nie odpowiada treści niniejszego zapytania ofertowego, w szczególności oferowany przedmiot zamówienia jest niezgodny w wymaganiach opisanych w ZiS, z zastrzeżeniem zapisów niniejszej ZiS;
  - 12.9.2 jej złożenie stanowi czyn nieuczciwej konkurencji w rozumieniu przepisów o zwalczaniu nieuczciwej konkurencji;
  - 12.9.3 zawiera błędy w obliczeniu ceny, których nie można poprawić;





12.9.4 jest nieważna na podstawie odrębnych przepisów.

12.10 Jeżeli nie można wybrać oferty najkorzystniejszej z uwagi na to, że dwie lub więcej ofert przedstawia taki sam bilans ceny i innych kryteriów oceny ofert, zamawiający spośród tych ofert wybiera ofertę z niższą ceną.

### **13 Udzielenie zamówienia lub jego unieważnienie**

13.1 Zamawiający udzieli zamówienia Wykonawcy lub Wykonawcom, których oferta odpowiada wszystkim wymaganiom określonym w niniejszym zapytaniu ofertowymi została oceniona jako najkorzystniejsza w oparciu o podane wyżej kryteria oceny ofert.

13.2 Zamawiający zastrzega sobie możliwość odwołania, zakończenia lub unieważnienia postępowania w każdym czasie.

13.3 Zamawiający nie przewiduje procedury odwoławczej. Wybór najkorzystniejszej oferty jest ostateczny.

13.4 W przypadkach, o których mowa powyżej w pkt 13.2 i 13.3, Wykonawcy nie przysługują w stosunku do Zamawiającego żadne roszczenia odszkodowawcze, jak też nie przysługuje zwrot kosztów związanych z przygotowaniem i złożeniem oferty.

13.5 Po wyborze najkorzystniejszej oferty Zamawiający zawiadomi za pośrednictwem poczty elektronicznej poszczególnych Wykonawców, którzy złożyli oferty, o wynikach wraz z informacją o wyborze najkorzystniejszej oferty.

13.6 Ogłoszenie zawierające informacje wskazane w pkt 13.5 Zamawiający umieści na stronach internetowych, na których opublikowano ZiS.

13.7 Jeżeli Wykonawca, którego oferta została wybrana, uchyla się od zawarcia umowy w sprawie zamówienia, Zamawiający może wybrać ofertę najkorzystniejszą spośród pozostałych ofert bez przeprowadzania ich ponownego badania i oceny, chyba że zachodzą przesłanki unieważnienia postępowania.

13.8 W przypadku, gdy pomimo upublicznienia ZiS nie wpłynie żadna oferta dopuszcza się zawarcie umowy z Wykonawcą wybranym bez zachowania procedury zamówienia udzielanego zgodnie z zasadą konkurencyjności.

### **14 Informacje o formalnościach, jakie powinny zostać dopełnione po wyborze oferty w celu zawarcia umowy w sprawie zamówienia**

14.1 Po zakończeniu postępowania Wykonawca, którego oferta została wybrana jako najkorzystniejsza przystąpi do podpisania umowy z Zamawiającym w terminie i miejscu wskazanym przez Zamawiającego.

14.2 W przypadku wyboru oferty Wykonawców wspólnie ubiegających się o udzielenie zamówienia (konsorcja, spółki cywilne) Zamawiający może zażądać przed zawarciem umowy w sprawie zamówienia umowy regulującej współpracę tych Wykonawców. Wykonawcy wspólnie ubiegający się o udzielenie zamówienia ponoszą solidarną odpowiedzialność za wykonanie umowy.

14.3 Zamawiający wymaga zawarcia umowy w oparciu o wykaz wymagań minimalnych do umowy dostawy stanowiącym załącznik nr 1 do ZiS.

### **15 Określenie warunków zmian umowy zawartej w wyniku przeprowadzonego postępowania o udzielenie zamówienia publicznego:**

Zamawiający przewiduje możliwość dokonania zmian zawartej umowy w przypadkach wskazanych w rozdziale 6.5.2 Wytucznych w zakresie kwalifikowalności wydatków w ramach Europejskiego Funduszu Rozwoju Regionalnego, Europejskiego Funduszu Społecznego oraz Funduszu Spójności na lata 2014-2020, a ponadto w przypadkach:





- 15.1 w zakresie wynagrodzenia należnego Wykonawcy – w przypadku zmiany obowiązującej stawki podatku od towaru i usług;
- 15.2 zmiana powszechnie obowiązujących przepisów prawa wpływająca na przedmiot i sposób realizacji Umowy;
- 15.3 gdy w skutek okoliczności, których nie można było przewidzieć w chwili zawarcia Umowy, konieczne będzie przedłużenie terminu realizacji przedmiotu Umowy, w szczególności w przypadku opóźnień w realizacji Umowy, o ile zmiana taka jest korzystna dla Zamawiającego lub jest konieczna w celu prawidłowej realizacji Umowy;
- 15.4 w przypadku gdy w skutek okoliczności, których nie można było przewidzieć w chwili zawarcia Umowy, konieczne będą zmiany parametrów Urządzeń lub sposobu wykonania przedmiotu Umowy, w szczególności w przypadku:
  - 15.4.1 możliwości zastosowania nowszych i korzystniejszych dla Zamawiającego rozwiązań technologicznych lub technicznych, niż te istniejące w chwili podpisania Umowy;
  - 15.4.2 konieczności zmiany miejsc dostaw oraz świadczeń w ramach gwarancji jakości w wyniku zmian organizacyjnych i/lub zmian adresów Zamawiającego;

## **16 Wymagania dotyczące zabezpieczenia należytego wykonania umowy.**


Zamawiający nie przewiduje konieczności wniesienia zabezpieczenia należytego wykonania umowy.

## **17 Informacja o przetwarzaniu danych osobowych wykonawców posiadających status osób fizycznych**

Filar Fijałkowski Spółka Jawna (dalej jako: „Filar” lub „Administrator”), z siedzibą w Zaryniu 46, 62-619 Sadlno, NIP: 6661003530, REGON: 310199272, KRS: 0000144599 (dane kontaktowe inspektora ochrony danych: +48 63 26 14 884, e-mail: s.fijalkowski@filar.info.pl), informuje, że jest administratorem dotyczących Pani/Pana danych osobowych przekazanych Administratorowi w związku z Pani/Pana udziałem w postępowaniu o udzielenie zamówienia na podstawie zapytania ofertowego (nr postępowania 4/10/FILAR/2018), obejmujących w szczególności dane osobowe ujawnione w ofercie, a także w umowie o udzielenie zamówienia (w przypadku jej zawarcia), w tym: Pani/Pana imię, nazwisko, numer PESEL, NIP, REGON, adres e-mail, numer telefonu, adres siedziby, adres do kontaktu, informacje dotyczące kwalifikacji, wiedzy lub doświadczenia.

Pani/Pana dane osobowe będą przetwarzane przez Administratora w oparciu o poniżej wskazane podstawy prawne oraz w ramach realizacji wskazanych poniżej celów:

- dane osobowe przetwarzane będą na podstawie art. 6 ust. 1 lit. b RODO, w celu przeprowadzenia postępowania na wybór wykonawcy zamówienia określonego w zapytaniu ofertowym oraz – w przypadku wykonawcy, którego oferta zostanie uznana za najkorzystniejszą - w celu zawarcia umowy o udzielenie zamówienia, którego dotyczy zapytanie ofertowe;
- dane osobowe będą przetwarzane także w celu wykonania obowiązków prawnych ciążących na Administratorze (art. 6 ust. 1 lit. c RODO) wynikających z odpowiednich przepisów prawa (w tym przepisów prawa podatkowego, przepisów o rachunkowości) dla celów rozliczeń podatkowych oraz prowadzenia rachunkowości;
- podane dane osobowe będą przetwarzane ponieważ jest to niezbędne dla realizacji następujących celów wynikających z prawnie uzasadnionych interesów realizowanych przez Administratora (art. 6 ust. 1 lit. f RODO), którymi są ustalenie, egzekwowanie, roszczeń, a także dochodzenie lub obrona przed roszczeniami, a także realizacja

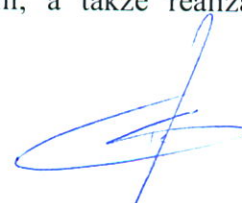



obowiązków wynikających z umowy o dofinansowanie zawartej z instytucją udzielającą dofinansowanie.

Ponadto, Administrator informuje, że:

- podanie przez Panią/Pana danych jest dobrowolne, lecz jednocześnie niezbędne do wzięcia przez Panią/Pana udziału w postępowaniu oraz – w przypadku wyboru Pani/Pana oferty jako najkorzystniejszej – także do zawarcia umowy w sprawie realizacji zamówienia (niepodanie takich danych uniemożliwi udział w postępowaniu oraz zawarcie umowy w sprawie udzielenia zamówienia);
- przysługuje Pani/Panu prawo żądania dostępu do swoich danych osobowych i ich sprostowania, uzupełnienia, a także usunięcia lub ograniczenia przetwarzania oraz prawo do przenoszenia danych;
- przysługuje Pani/Panu prawo do wniesienia sprzeciwu wobec przetwarzania Pani/Pana danych osobowych w zakresie, w jakim dane osobowe są przetwarzane w celu realizacji wskazanych powyżej prawnie uzasadnionych interesów Administratora;
- w celu skorzystania z któregośkolwiek z przysługujących Pani/Panu praw, prosimy przesłać swoje żądanie na adres: [s.fijalkowski@filar.info.pl](mailto:s.fijalkowski@filar.info.pl);
- Administrator będzie przetwarzał Pani/Pana dane osobowe przez okres prowadzenia postępowania o udzielenie zamówienia, przez okres trwania projektu unijnego a także przez wymagany 10-letni okres przechowywania dokumentacji projektu, w ramach, którego niniejsze zapytanie ofertowe jest ogłaszane (okres ten obowiązuje do 31.03.2027 r.); dane osobowe mogą być również przetwarzane przez okres przedawnienia ewentualnych roszczeń, a także w zakresie danych których przetwarzanie wynika z obowiązku prawnego ciążącego na administratorze, Pani/Pana dane będą przetwarzane, przez okres niezbędny w celu prawidłowego wykonania takiego obowiązku prawnego (w szczególności obowiązków w zakresie rozliczeń podatkowych oraz rachunkowości); w przypadku wniesienia sprzeciwu skutkującego obowiązkiem zaprzestania przetwarzania danych osobowych, dane osobowe są przetwarzane do czasu wniesienia sprzeciwu;
- przysługuje Pani/Panu prawo do wniesienia skargi do organu nadzorczego, gdy uzna Pani/Pan, iż przetwarzanie Pani/Pana danych osobowych narusza przepisy dotyczące ochrony danych osobowych;
- Pani/Pana dane mogą być przekazywane następującym kategoriom odbiorców, z zachowaniem wymogów wynikających z przepisów prawa: podmioty świadczące na rzecz Administratora usługi doradcze oraz obsługę informatyczną działalności Administratora, a także instytucji udzielającej dofinansowanie lub kontrolującej projekt.

### **18 Wykaz załączników:**

Załącznik nr 1 –Wykaz wymagań minimalnych do umowy dostawy

Załącznik nr 2– Formularz oferty

Załącznik nr 3– Oświadczenie o braku powiązań osobowych i kapitałowych

Załącznik nr 4– Specyfikacja techniczna



Załącznik nr 1 do Zapytania ofertowego

**Wykaz wymagań minimalnych do umowy dostawy**

**I. Przedmiot umowy**

1. Przedmiotem umowy jest dostawa, instalacja i uruchomienie instalacji wytwarzania pary technologicznej – 1 szt.dla Filar Fijałkowscy Spółka Jawna z siedzibą w miejscowości Zaryń 46, 62-619 Sadlno, zgodnie ze szczegółowym opisem przedmiotu zamówienia zawartym w załączniku nr 4 do ZiS.
2. Wykonawca wykona umowę z najwyższą profesjonalną starannością.
3. Wykonawca zobowiązany jest do współdziałania z Zamawiającym, w tym do udzielania mu bieżących informacji na temat postępu w zakresie produkcji lub dostawy urządzeń.

**II. Termin i miejsce dostawy**

1. Wykonawca zapewni realizację zamówienia w terminie nie dłuższym niż 365 dni liczoną od daty zawarcia umowy do momentu podpisania protokołu odbioru końcowego, przy czym Zamawiający dopuszcza możliwość wcześniejszej jego realizacji. Wykonawca uzgodni z Zamawiającym z wyprzedzeniem dokładny termin i godzinę dostaw.
2. Miejscem dostawy urządzeń stanowiących przedmiot umowy jest zakład produkcyjny Filar Fijałkowscy Spółka Jawna zlokalizowany w Chodczu.

**III. Dostawa i odbiory**

1. Przedmiot umowy dostarczony zostanie wraz niezbędnym wyposażeniem pozwalającym na uruchomienie i użytkowanie przedmiotu zamówienia.
2. Przedmiot umowy będzie wolny od wad fizycznych i prawnych.
3. Wraz z przedmiotem umowy Wykonawca dostarczy instrukcję obsługi lub podręczniki używania, instrukcję napraw i eksploatacji w języku polskim lub angielskim, a także karty gwarancyjne producenta.
4. Przedmiot umowy będzie podlegał odbiorowi. Z odbioru zostanie sporządzony pisemny protokół odbioru.

**IV. Gwarancja jakości**

1. Wykonawca udziela Zamawiającemu w ramach zaoferowanej ceny gwarancji jakości na urządzenia na okres wskazany w ofercie Wykonawcy, nie krótszy jednak niż 12 miesięcy liczony od dnia podpisania protokołu odbioru końcowego. W ramach gwarancji jakości Wykonawca zobowiązany jest do usuwania wad przedmiotu umowy w celu zapewnienia bezusterkowego działania urządzeń.



## **V. Cena i warunki płatności**

1. Całkowite wynagrodzenie należne Wykonawcy z tytułu realizacji przedmiotu umowy będzie zgodne z ceną zaoferowaną przez Wykonawcę w ofercie.
2. Wynagrodzenie ma charakter ryczałtowy i obejmuje wszelkie koszty należytej realizacji przedmiotu umowy, w tym sprzedaż, transport, dostawę do miejsca dostawy oraz ubezpieczenie na czas transportu.
3. Wykonawca musi zaoferować co najmniej 14-dniowy termin płatności faktur, liczony od dnia doręczenia faktur.
4. Warunki płatności:
  - a. pierwsza zaliczka nie więcej niż 20% kwoty wynagrodzenia płatna w terminie nie krótszym niż 14 dni od podpisania umowy realizacji przedmiotu zamówienia,
5. Rozliczenia pomiędzy Wykonawcą a Zamawiającym będą dokonywane w złotych polskich (PLN), euro (EUR) lub dolarach amerykańskich (USD) w zależności od waluty, w której złożono najkorzystniejszą ofertę.

## **VI. Odpowiedzialność i kary umowne**

1. Wykonawca odpowiada za terminowe i należyte wykonanie umowy.
2. W przypadku opóźnienia w wykonaniu przedmiotu umowy, z przyczyn leżących po stronie Wykonawcy, Wykonawca zapłaci Zamawiającemu karę umowną w wysokości 0,1% wartości netto za każdy dzień opóźnienia.
3. Odpowiedzialność Wykonawcy z tytułu kar umownych ograniczona jest do kwoty w wysokości 10% całkowitej wartości netto umowy (limit kar umownych).

## **VII. Podwykonawcy**

1. Wykonawca przy realizacji umowy może korzystać ze świadczeń osób trzecich, w tym podwykonawców. Korzystanie ze świadczeń podwykonawcy wymaga uprzedniego zawiadomienia Zamawiającego i wskazania danych podwykonawcy, z którego świadczeń Wykonawca zamierza korzystać w toku realizacji umowy. Za działania osób trzecich, w tym podwykonawców, przy pomocy których Wykonawca realizuje umowę, Wykonawca odpowiada jak za własne działania i zaniechania.
2. Wykonawca zapewni, że korzystanie przy realizacji umowy ze świadczeń podwykonawców lub innych osób trzecich nie spowoduje wydłużenia czasu realizacji przedmiotu umowy.
3. Wykonawca zapewni udział w wykonaniu umowy osób posiadających odpowiednie kwalifikacje.



Załącznik nr 2 do zapytania ofertowego

### FORMULARZ OFERTY

ZAMAWIAJĄCY:

**Filar Fijałkowski Spółka Jawna**  
**Zaryń 46**  
**62-619 Sadlno**

Nazwa (Firma) Wykonawcy –

.....  
Adres siedziby –

.....  
Adres do korespondencji –

.....  
Tel. - .....; fax - .....

E-mail: .....

NIP / nr VAT- .....

REGON - .....

Nawiązując do ogłoszonego zapytania i specyfikacji na wyłonienie Wykonawcy w zakres dostawy, instalacji i uruchomienia instalacji wytwarzania pary technologicznej – 1 szt., dla Filar Fijałkowski Spółka Jawna z siedzibą w miejscowości Zaryń 46, 62-619 Sadlno (Znak sprawy: 4/10/FILAR/2018):

- 1) oferujemy wykonanie przedmiotu zamówienia za łączną kwotę netto .....(PLN/EUR/USD)\*, plus należny podatek VAT w wysokości ..... \* %, co daje kwotę brutto .....(PLN/EUR/USD)\* (słownie : .....(PLN/EUR/USD)\*),
- 2) oferujemy termin realizacji zamówienia **do ...\* dni**(nie więcej niż 365 dni), liczonym od daty zawarcia umowy do momentu podpisania protokołu odbioru końcowego
- 3) oferujemy termin płatności faktur wynoszący **do ...\* dni**(co najmniej 14 dni), liczony od doręczenia faktur odpowiednio dla wymagań określonych w ZiS,
- 4) oferujemy następujące warunki płatności:
  - a. **...\* %**(nie więcej niż 20%) kwoty wynagrodzenia Zamawiający zapłaci jako pierwszą zaliczkę po podpisaniu umowy realizacji przedmiotu zamówienia,



5) oświadczamy, że spełniamy wymagania określone w ZiS oraz że zapoznaliśmy się z ZiS i uznajemy się za związanych określonymi w niej warunkami i zasadami postępowania oraz zawartym w niej wzorem wymagań minimalnych do umowy dostawy,

6) oświadczamy, że spełniamy warunki udziału w postępowaniu określone przez Zamawiającego w ZiSpkt 4.1.1, które dotyczą dysponowania wiedzą, doświadczeniem i odpowiednim potencjałem technicznym do wykonania zamówienia,

7) oświadczamy, że spełniamy warunki udziału w postępowaniu określone przez Zamawiającego w ZiS w pkt 4.1.2, które dotyczą dysponowania potencjałem technicznym, osobami zdolnymi do wykonania zamówienia oraz bycia w sytuacji ekonomicznej lub finansowej pozwalającej na realizację zamówienia,

8) oświadczamy, że uważamy się za związanych niniejszą ofertą na czas wskazany w ZiS, tj. 60 dni liczonych od upływu terminu składania ofert,

9) oświadczamy, iż oferujemy przedmiot zamówienia zgodny z wymaganiami i warunkami opisanymi oraz określonymi przez Zamawiającego w załączniku nr 4 do ZiS, na potwierdzenie czego załączamy opis techniczny i/lub funkcjonalny (specyfikacja techniczna) bądź katalog/i (prospekt/y) producenta/ów (wskazujące w szczególności oferowany typ, rodzaj, model, producenta, numer katalogowy, charakterystykę produktu i inne istotne), pozwalające na pełną i jednoznaczną ocenę zgodności oferowanych urządzeń oraz ich parametrów z wymaganiami ZiS,

10) oświadczamy, iż oferujemy gwarancję jakości na cały przedmiot zamówienia spełniającą warunki i wymagania wynikające z ZiS, w szczególności w odniesieniu do ich okresu, zakresu i formy realizacji,

- przy czym oferujemy okres gwarancji na cały przedmiot zamówienia wynoszący .....\*miesiące,

11) oświadczamy, iż oferujemy następujące urządzenie/a:

Producent	Typ / rodzaj / model / symbol / numer katalogowy	Inne

12) oświadczamy, że przedmiot zamówienia będziemy wykonywać sami/przy udziale poniżej wskazanych podwykonawców\*\*, wskazując jednocześnie części zamówienia jakie zostaną wykonane przy udziale wskazanych podwykonawców:

- .....\*(nazwa podwykonawcy - część zamówienia jaka będzie wykonana przy udziale tego podwykonawcy)



13) Oświadczenie wymagane od wykonawcy w zakresie wypełnienia obowiązków informacyjnych przewidzianych w art. 13 lub art. 14 RODO<sup>1</sup>:

Oświadczamy, że wypełniliśmy obowiązki informacyjne przewidziane w art. 13 lub art. 14 RODO wobec osób fizycznych, od których dane osobowe bezpośrednio lub pośrednio pozyskaliśmy w celu ubiegania się o udzielenie zamówienia w niniejszym postępowaniu.

*W przypadku gdy wykonawca nie przekazuje danych osobowych innych niż bezpośrednio jego dotyczących lub zachodzi wyłączenie stosowania obowiązku informacyjnego, stosownie do art. 13 ust. 4 lub art. 14 ust. 5 RODO treści oświadczenia wykonawca nie składa (usunięcie treści oświadczenia np. przez jego wykreślenie).*

14) oferta liczy .....\* kolejno ponumerowanych kart,

15) załącznikami do niniejszego formularza oferty są:  
załącznik nr 1 – Oświadczenie o braku powiązań osobowych i kapitałowych,  
załącznik nr 2 – Specyfikacja techniczna przedmiotu oferty,  
inne – .....\*.

**Uwaga! Miejsca wykropkowane i/lub oznaczone „\*” we wzorze formularza oferty i wzorach jego załączników Wykonawca zobowiązany jest odpowiednio do ich treści wypełnić.**

**\*\* - niepotrzebne skreślić**

Miejscowość ..... dnia ..... 2018 roku.

.....  
(pieczęć i podpis osoby uprawnionej do składania oświadczeń woli w imieniu Wykonawcy)

<sup>1</sup>rozporządzenie Parlamentu Europejskiego i Rady (UE) 2016/679 z dnia 27 kwietnia 2016 r. w sprawie ochrony osób fizycznych w związku z przetwarzaniem danych osobowych i w sprawie swobodnego przepływu takich danych oraz uchylenia dyrektywy 95/46/WE (ogólne rozporządzenie o ochronie danych) (Dz. Urz. UE L 119 z 04.05.2016, str. 1).



Załącznik nr 3 do zapytania ofertowego

*(Pieczęć firmowa Wykonawcy)*

### **OŚWIADCZENIE O BRAKU POWIĄZAŃ OSOBOWYCH I KAPITAŁOWYCH**

Składając ofertę w postępowaniu na wyłonienie Wykonawcy w zakresie dostawy i instalacji i uruchomienia instalacji wytwarzania pary technologicznej – 1 szt., dla Filar Fijałkowski Spółka Jawna z siedzibą w miejscowości Zaryń 46, 62-619 Sadlno, Znak sprawy: 4/10/FILAR/2018, oświadczam/-y, że nie podlegam/-y - indywidualnie lub (w przypadku wspólnie ubiegających się o udzielenie zamówienia), razem z Wykonawcami wspólnie ubiegającymi się o udzielenie zamówienia, wykluczeniu z postępowania o udzielenie zamówienia na podstawie poniższych zapisów:

W celu uniknięcia konfliktu interesów, mając świadomość, iż zamówienia udzielane przez Zamawiającego nie będącego podmiotem zobowiązanym do stosowania ustawy Pzp zgodnie z art. 3 ustawy Pzp, nie mogą być udzielane podmiotom powiązanym z nim osobowo lub kapitałowo oświadczam, iż nie mam/-y powiązań osobowych, ani powiązań kapitałowych z Zamawiającym, tj. Filar Fijałkowski Spółka Jawna z siedzibą w miejscowości Zaryń 46, 62-619 Sadlno, przy czym przez powiązania kapitałowe lub osobowe należy rozumieć wzajemne powiązania między Zamawiającym lub osobami upoważnionymi do zaciągania zobowiązań w imieniu Zamawiającego lub osobami wykonującymi w imieniu Zamawiającego czynności związane z przygotowaniem i przeprowadzeniem procedury wyboru Wykonawcy a Wykonawcą, polegające w szczególności na

- 1) uczestniczeniu w spółce jako wspólnik spółki cywilnej lub spółki osobowej,
- 2) posiadaniu udziałów lub co najmniej 5% akcji,
- 3) pełnieniu funkcji członka organu nadzorczego lub zarządzającego, prokurenta, pełnomocnika,
- 4) pozostawaniu w takim stosunku prawnym lub faktycznym, który może budzić uzasadnione wątpliwości, co do bezstronności w wyborze wykonawcy, w szczególności pozostawanie w związku małżeńskim, w stosunku pokrewieństwa lub powinowactwa w linii prostej, pokrewieństwa lub powinowactwa w linii bocznej do drugiego stopnia lub w stosunku przysposobienia, opieki lub kurateli.

Miejscowość ..... dnia ..... 2018 roku

.....  
(pieczęć i podpis osoby uprawnionej do składania oświadczeń woli w imieniu Wykonawcy)







Załącznik nr 4 do Zapytania ofertowego

**SPECYFIKACJA TECHNICZNA DO ZAPYTANIA OFERTOWEGO  
nr 4/10/FILAR/2018**

**Dotyczy: dostawy, instalacji i uruchomienia instalacji wytwarzania pary technologicznej – 1 szt.**

Charakterystyka techniczna instalacji wytwarzania pary technologicznej:

**I. Kotłownia:**

1. Zautomatyzowany kompletny kocioł parowy zasilany miałem węglowym:
  - wydajność min. 6 ton pary/h,
  - ciśnienie robocze min. 1,8 MPa,
  - minimalna sprawność kotła: 83%,
  - ekonomizer,
  - automatyczny ruszt/rushty,
  - zbiornik główny zasilania kotła z odgazowywaczem,
  - armatura kotła kpl.,
  - pompy zasilające kocioł,
  - wentylatory podmuchowe z kanałami,
  - rozprężacz odsolin, odmulin,
  - kosz nawęglania + wykonanie konstrukcji wsporczej,
  - rurociąg zasilania wodą kotła + kolektory,
  - rurociąg pary i kondensatu do termokompresora w hali produkcyjnej,
  - szafy sterowania AKPiA.
2. Układ odpylania – komplet (zapewniający emisję spalin zgodnie z obowiązującymi normami):
  - Cyklony,
  - odpylacz pośredni,
  - filtr z workami 250 oC,
  - kanały spalin od kotła do komina z kompensatorami, wibro-izolatorami, słuzami szczelinowymi,
  - komin stalowy min. fi 900[mm] L = 20 mb.
3. Układ nawęglania – komplet:
  - podajnik taśmowy / kubekowy wraz z konstrukcją wsporczą i koszem zasypowym.
4. Układ odżużlania – komplet:
  - odżużlacz, przenośnik wysypowy.
5. Stacja uzdatniania wody do kotła z armaturą.



Oferta musi obejmować próbę ciśnieniową kotła oraz odbiory UDT.

## **II. Stacja gazu LNG**

Dostawa i montaż stacji gazu LNG o przepustowości min. 500 Nm<sup>3</sup>/h,

- zbiornik ciśnieniowy kriogeniczny o pojemności wodnej 60 m<sup>3</sup>,
- parownice atmosferyczne 2 kpl,
- stacja redukcyjno-pomiarowa wraz z nawianialnią i kotłownią – kpl,
- rurarz technologiczny oraz przyłącze do hali produkcyjnej.

Oferta musi obejmować:

- prace wykonawcze, odbiory techniczne,
- dokumentację powykonawczą, odbiór UDT,
- rozruch stacji LNG i przekazanie Zamawiającemu.

## **III. Ujęcie wody o wydajności min. 20 m<sup>3</sup>/h:**

1. Wykonanie studni głębinowej o średnicy min. 220 mm, głębokość ok. 30-80 m.
2. Dostawa i montaż pompy głębinowej o wydajności min. 20 m<sup>3</sup>/h.
3. Stacja uzdatniania wody - montaż w hali produkcyjnej w wyznaczonym przez inwestora miejscu.

Zakres dostawy obejmuje również wykonanie projektów technologicznych niezbędnych do zainstalowania przedmiotu zamówienia. Posiadane przez zamawiającego pozwolenie na budowę obejmuje dokumentację związaną z budową budynku kotłowni bez technologii. Dostawca dostarcza technologię i urządzenia do istniejącego budynku kotłowni. Projekt budowlany kotłowni stanowi załącznik do specyfikacji technicznej.

# MAPA DO CELÓW PROJEKTOWYCH

Skala 1:1000

województwo kujawsko-pomorskie  
powiat włocławski

041806\_4 – miasto Chodecz

Mapa aktualna na dzień: 08.07.2015 r.

GGN. 6640. 1573. 2015

układ współrzędnych: PUWG 2000  
układ wysokościowy: Kronstadt 60

Al. Zwycięstwa

dz: 316/3, 316/4

sekcja 6.177.29.04.3

USŁUGI GEODEZYJNE  
**Henryka Łabieniec**  
ul. Arentowicza 3 m. 6  
87-800 WŁOCŁAWEK  
Nr upr. 9949, NIP 888-101-74-52

*Henryka Łabieniec*  
GEODETA UPRAWNIONY  
nr upr. 9949  
tel. 692 972 123

PROJEKTOWANY  
BUDYNEK STACJI GAZU

ODPROWADZENIE WÓD  
OPADOWYCH wg odrębnego  
opracowania i postępowania

PROJEKTOWANY  
BUDYNEK GŁÓWNY

Likwidowana linia  
napowietrzna  
wg odrębnego opracowania

Projektowany wjazd na działkę  
wg odrębnego opracowania

x=5809200.00  
y=6568900.00

Zgodnie z Rozporządzeniem Ministra Infrastruktury  
i Rozwoju z dnia 22.09.2015 (Dz.U.67 z 2015 r.,  
poz. 1554) poświadczam, że kopia mapy zasadniczej  
do celów projektowych, na której opracowano Projekt  
Zagospodarowania Terenu, jest zgodna z oryginałem.


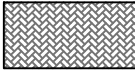

















Projektowany wjazd na działkę  
wg odrębnego opracowania

Przyjęty poziom  $\pm 0,00$  (podłoga w budynkach) = 125,60 m n.p.m.  
Poziom posadowienia -1,50 m p.p.t. = 124,0 m n.p.m.


Poświadczam, że niniejszy dokument został opracowany w wyniku prac geodezyjnych i kartograficznych, których rezultaty zawiera operat techniczny wpisany do ewidencji materiałów państwowego zasobu geodezyjnego i kartograficznego.	
Organ prowadzący państwowy zasób geodezyjny i kartograficzny	STAROSTA WŁOCŁAWSKI
Identyfikator ewidencyjny materiału zasobu-operatu technicznego	P.0949.2015.1368
Data wpisania operatu technicznego do ewidencji materiałów zasobu	28 LIP 2015
Imię, nazwisko i podpis osoby reprezentującej organ	Z up. STAROSTY <i>Urszula Tomczak</i> podinspektor ds. zasobu geodezyjnego i kartograficznego

## Legenda:




A, B, C, D - obszar opracowania :  
- działka nr 316/3 o pow. 3 880 m<sup>2</sup>  
- działka nr 316/4 o pow. 28 956 m<sup>2</sup>  
Łączna powierzchnia - 32 836 m<sup>2</sup> (3,28 ha)

-  projektowana zabudowa
-  projektowane tereny utwardzone, komunikacja
-  projektowane miejsca postojowe
-  tereny zielone
-  krawężnik wystający
-  krawężnik wtopiony
-  projektowane ogrodzenie stalowe panelowe h=1,80 m
-  miejsca gromadzenia odpadów stałych
-  oświetlenie zewnętrzne (lampy słupowe)
-  zielen izolacyjna
-  proj. zbiornik buforowy 60 m<sup>3</sup>
-  proj. separator
-  proj. kratki ściekowe
-  proj. studnie kanalizacji deszczowej
-  proj. przyłącze kanalizacji deszczowej
-  proj. sieć kanalizacji deszczowej
-  proj. przyłącze gazu
-  proj. sieć zakładowa p.poż.
-  hydrant DN 80

kostka betonowa

		MC - STUDIO Małgorzata Chylińska ul. Zagajewskiego 14/C4 87-800 Włocławek www.mc-studio.eu	
Tytuł projektu: Budowa fabryki papierów higienicznych, budynku kotłowni oraz stacji gazu			
Nazwa rys.: <b>PROJEKT ZAGOSPODAROWANIA TERENU</b>			
Inwestor: Filar Fijałkowski s.j. Zaryń 46, 62-619 Sadlno		Adres bud.: Chodecz, Al. Zwycięstwa dz. nr 316 / 3 i 316 / 4 Gmina Chodecz	
Projektant: mgr inż. arch. Małgorzata Chylińska		Projektant: mgr inż. Piotr Wojtczak uprawnienia budowlane w specjalności konstrukcyjno-budowlanej do projektowania bez ograniczeń nr KUP/0005/POK/07	
Projektant: mgr inż. arch. Bartłomiej Babiński uprawnienia budowlane w specjalności architektonicznej do projektowania bez ograniczeń nr KPOKBA 18/2005		Skala: 1:100	Nr rys.: PZT
Data: Maj 2017 r.			


Uwaga:  
przyłącza infrastruktury realizowane będą wg odrębnych opracowań i uzyskanych decyzji

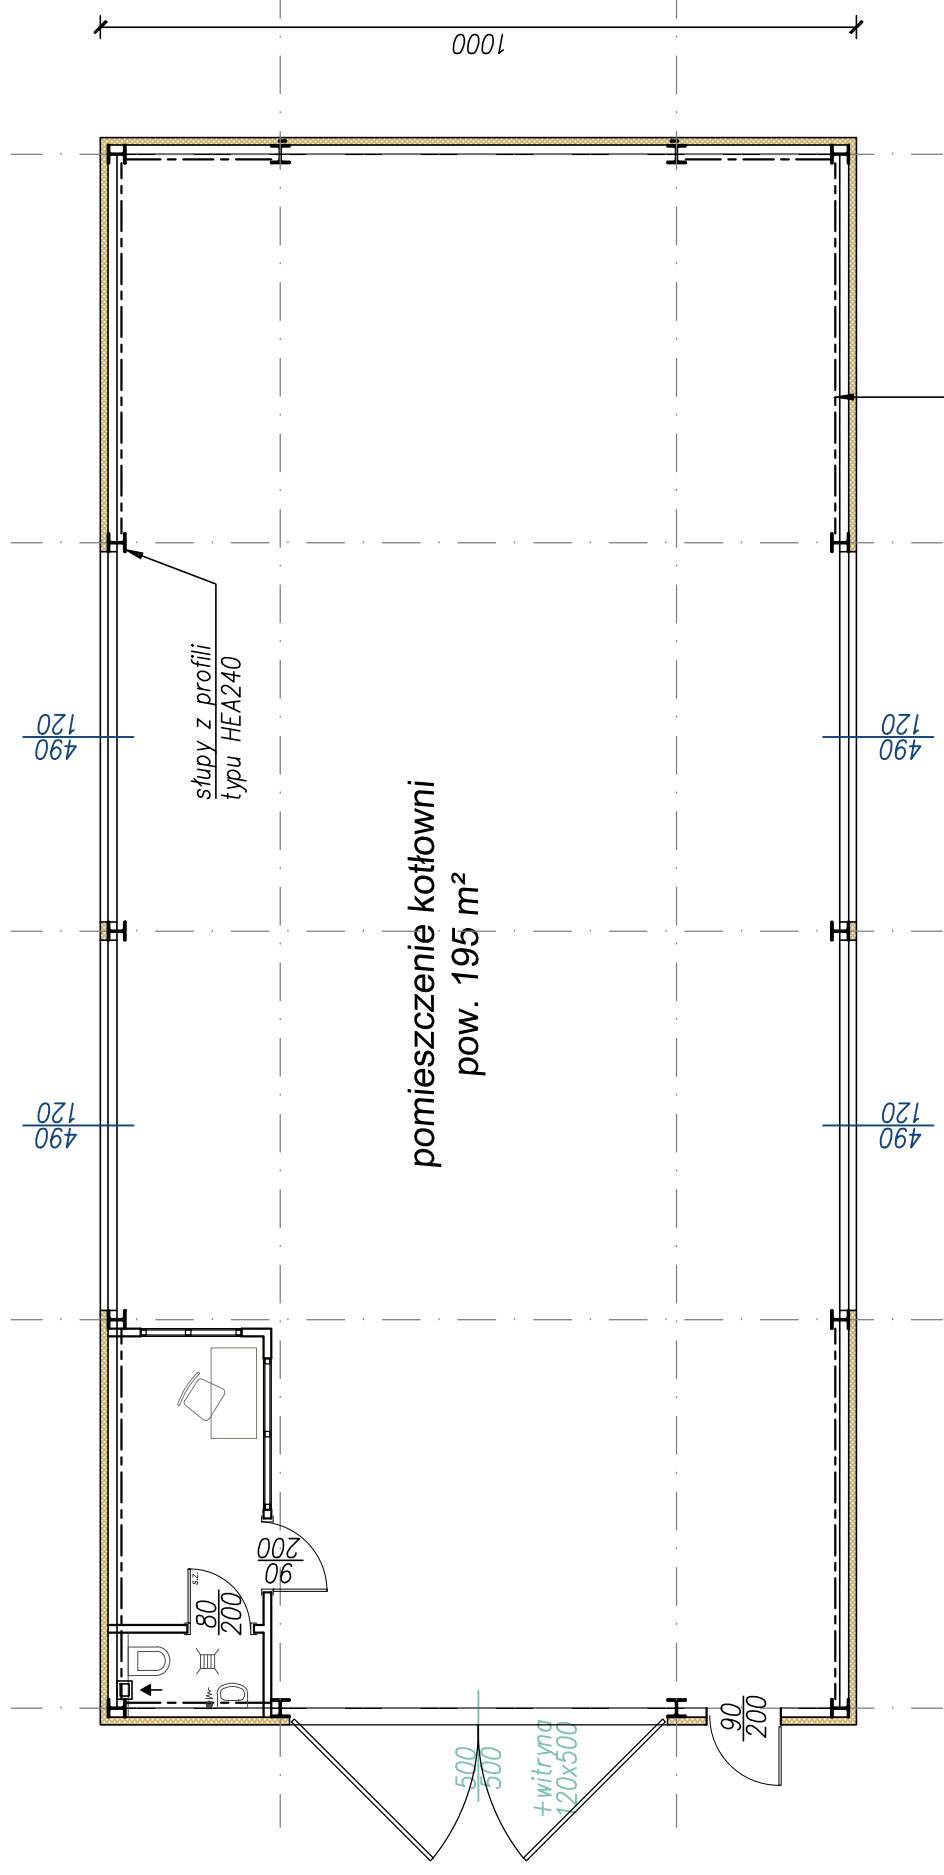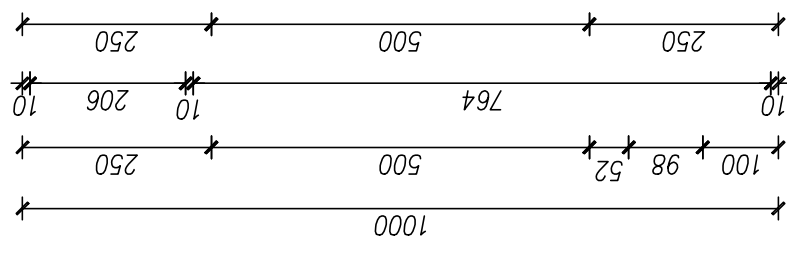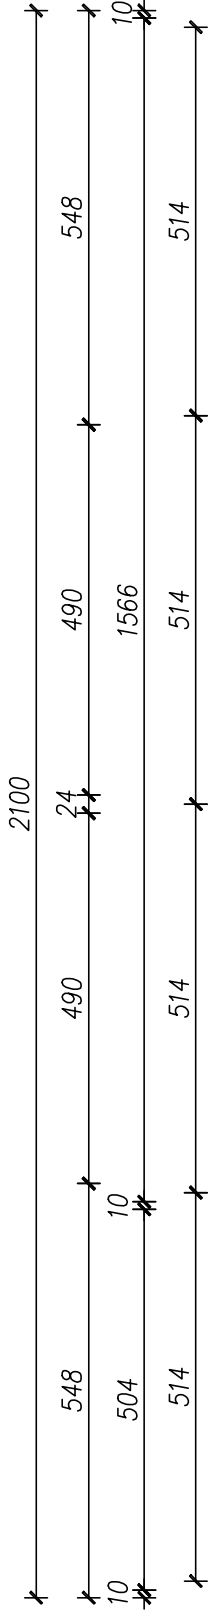

- płyta warstwowa ścienna z pianką PU/PIR, gr. 100mm
- rygle ścienne z profili zamkniętych
- stężenia prętowe ścienne


Powierzchnia zabudowy - 210,0 m<sup>2</sup>  
 Powierzchnia użytkowa - 195,0 m<sup>2</sup>

Uwagi:  
 Szczegóły elementów konstrukcyjnych oraz detale wg projektu wykonawczego.

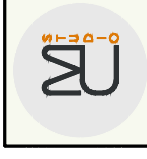


**MC - STUDIO**  
 Małgorzata Chylińska  
 ul. Zagajewskiego 14/C4 87-800 Włocławek  
 www.mc-studio.eu


Tytuł projektu: Budowa fabryki papierów higienicznych, budynku kotłowni oraz stacji gazu	
Nazwa rys.: <b>BUDYNEK KOTŁOWNI RZUT PRZYZIEMIA</b>	
Inwestor: Filar Fijałkowski s.j. Zaryń 46, 62-619 Sadlno	Adres bud.: Chodecz, Al. Zwycięstwa dz. nr 316 / 3 i 316 / 4 Gmina Chodecz
Projektant: mgr inż. arch. Małgorzata Chylińska	
Projektant: mgr inż. Piotr Wojtczak uprawniona budowlana w specjalności konstrukcyjno-budowlanej do projektowania bez ograniczeń nr KLP.0005.POK.07	
Data: Maj 2017 r.	Skala: 1:100
Nr rys.: 15	

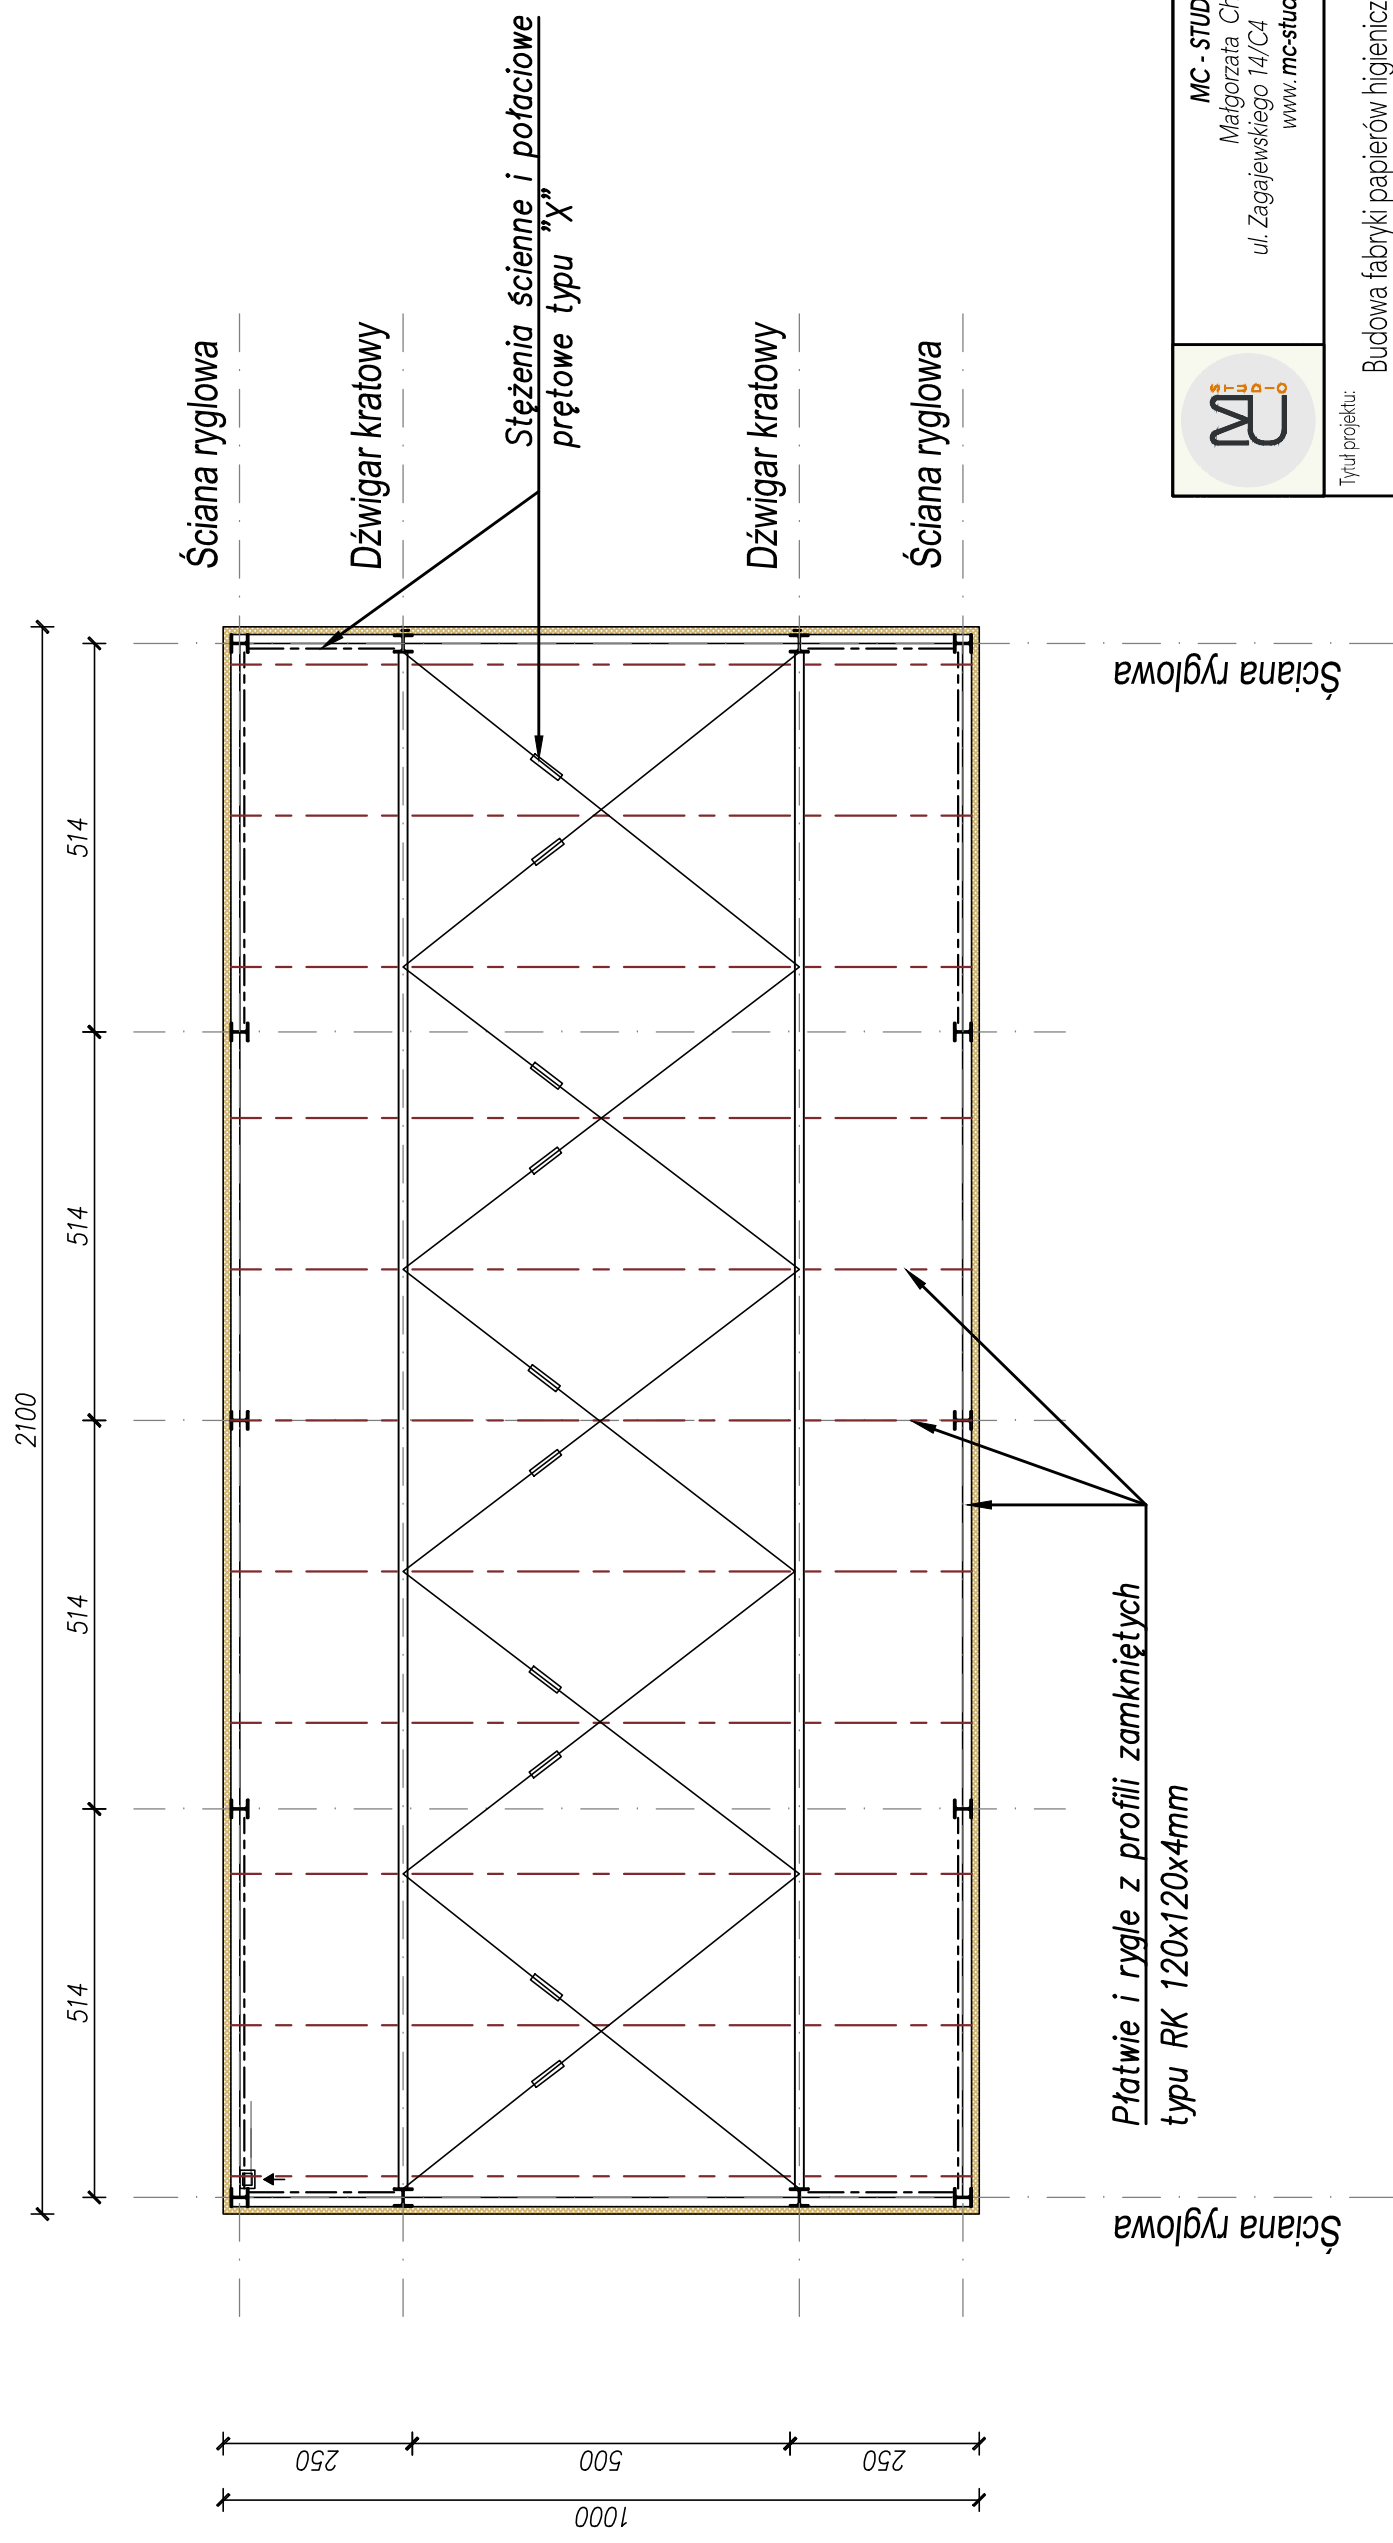

*Płatwie i rygle z profili zamkniętych  
typu RK 120x120x4mm*

**Uwagi:**  
Szczegóły elementów konstrukcyjnych oraz detale wg projektu wykonawczego.  
Stal konstrukcyjna klasy S235 (St3S)  
Połączenia skręcane na śruby klasy 8.8(8)

 <p><b>MC - STUDIO</b> Małgorzata Chylińska ul. Zagajewskiego 14/C4 87-800 Włocławek www.mc-studio.eu</p>	<p>Tytuł projektu: Budowa fabryki papierów higienicznych, budynku kotłowni oraz stacji gazu</p>	
	<p>Nazwa rys.: <b>BUDYNEK KOTŁOWNI RZUT KONSTRUKCJI BUDYNKU</b></p>	
<p>Investor: Filar Fijałkowski s.j. Zaryń 46, 62-619 Sadlno</p>	<p>Adres bud.: Chodecz, Al. Zwycięstwa dz. nr 316 / 3 i 316 / 4 Gmina Chodecz</p>	
<p>Projektant: mgr inż. arch. Małgorzata Chylińska</p>	<p>Projektant: mgr inż. Piotr Wojtczak uprawniona budowlana w specjalności konstrukcyjno-budowlanej do projektowania bez ograniczeń nr KLP/0005/POK/07</p>	
<p>Data: Maj 2017 r.</p>	<p>Skala: 1:100</p>	<p>Nr rys.: 16</p>

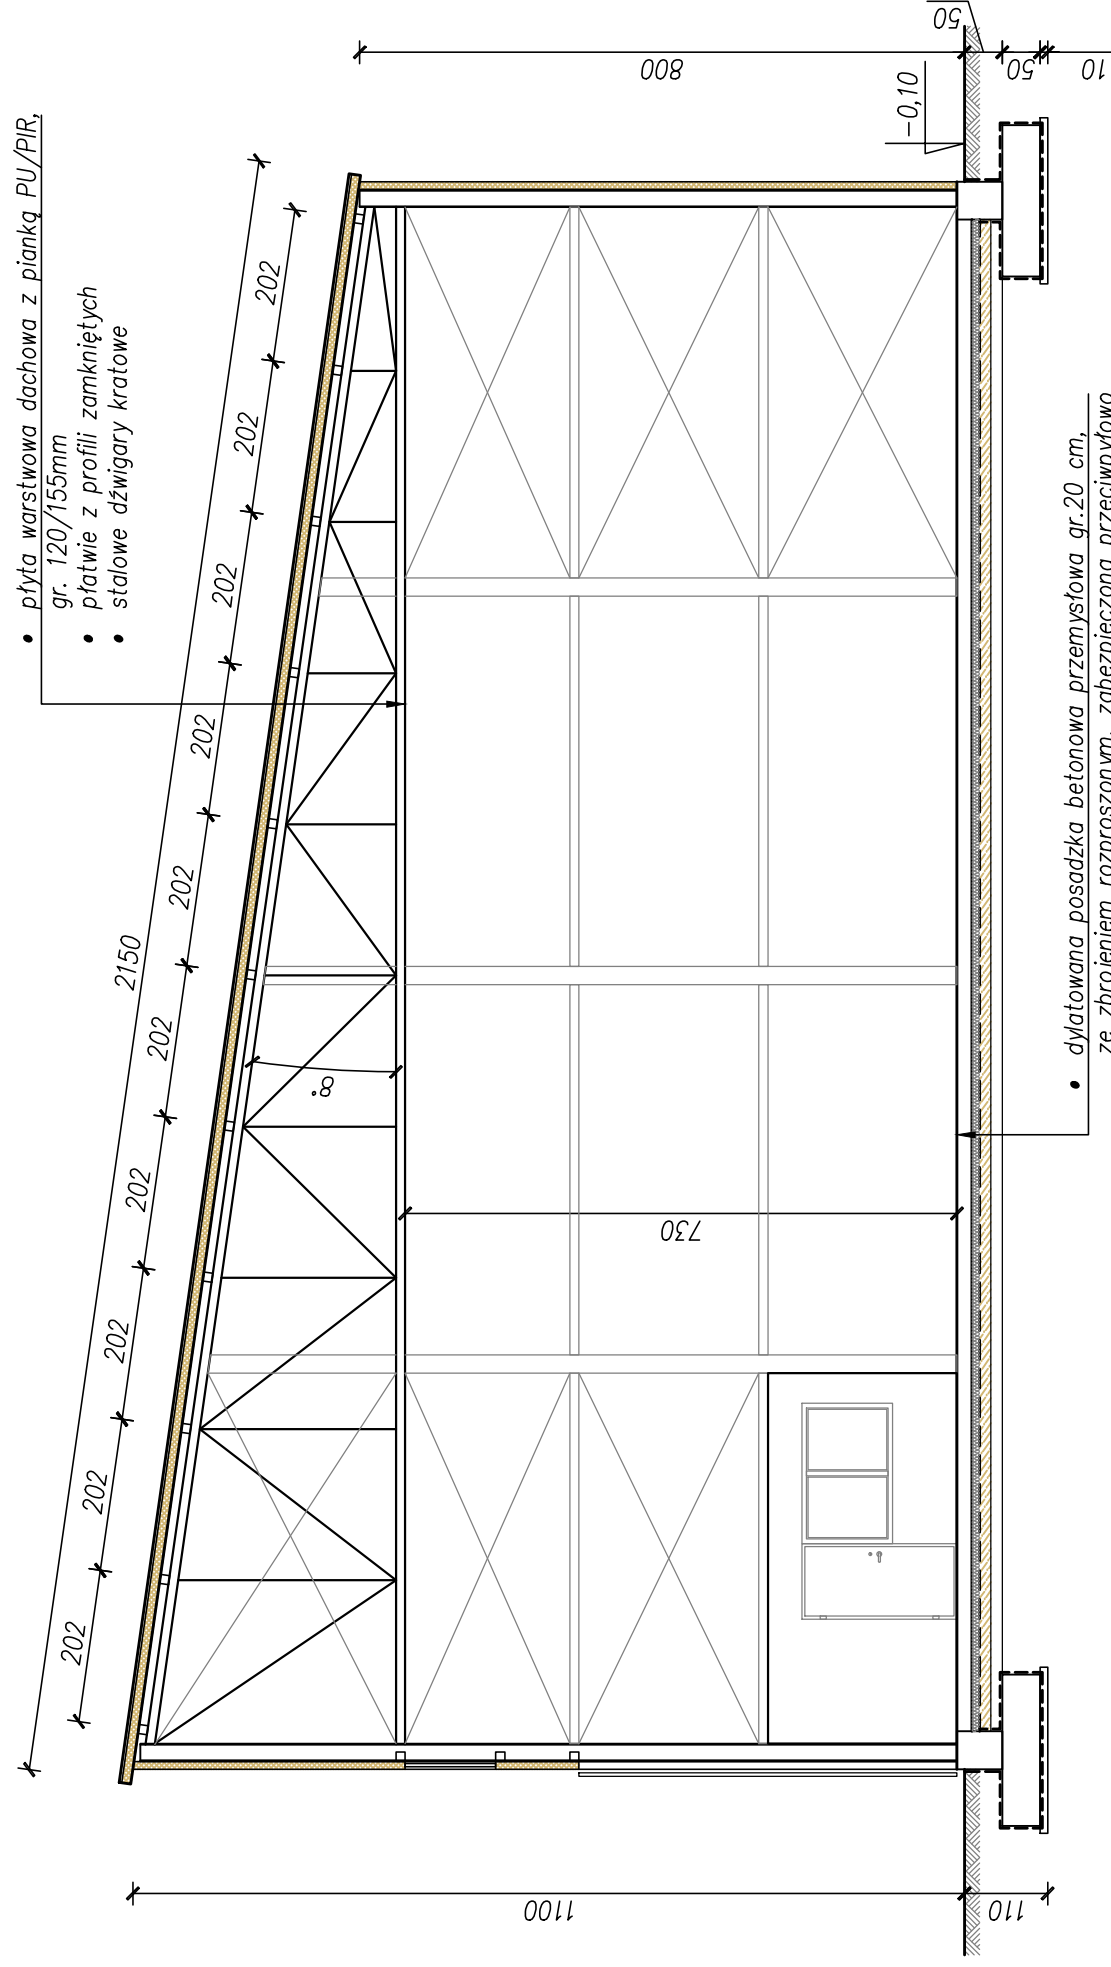


- płyta warstwowa dachowa z pianką PU/PIR, gr. 120/155mm
- płatwie z profili zamkniętych
- stalowe dźwigary kratowe

- dylatowana posadzka betonowa przemysłowa gr.20 cm, ze zbrojeniem rozproszonym, zabezpieczona przeciwyfotowo
- docieplenie styrodurem XPS, gr.10cm
- folia PE
- beton podkładowy gr.15 cm
- podsypka piaskowa gr.15 cm,  $l_s=1,0$
- zagęszczone podłoże gruntowe,  $l_s=0,98$

Stal konstrukcyjna klasy S235  
Połączenia skręcane na śruby klasy 8.8(8)

Beton klasy C20/25  
Beton podkładowy C8/10  
Stal zbrojeniowa A-IIIIN, A-0

Ściany budynku z płyt warstwowych z rdzeniem z pianki PU/PIR, gr. 100mm  
Dach na budynku z płyt warstwowych z rdzeniem z pianki PU/PIR, gr. 120/155mm

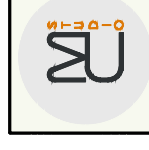

**MC - STUDIO**  
Małgorzata Chylińska  
ul. Zagajewskiego 14/C4 87-800 Włocławek  
www.mc-studio.eu

Tytuł projektu:

Budowa fabryki papierów higienicznych, budynku kotłowni oraz stacji gazu

Nazwa rys.:

**BUDYNEK KOTŁOWNI PRZEKRÓJ**

Inwestor:

Filar Fijałkowski s.j.  
Zaryń 46,  
62-619 Sadlno

Adres bud.:

Chodecz, Al. Zwycięstwa  
dz. nr 316 / 3 i 316 / 4  
Gmina Chodecz

Projektant:

Projektant:

mgr inż. arch. Małgorzata Chylińska

mgr inż. Piotr Wojtczak  
urządzenia budowlane w specjalności  
konstrukcyjno-budowlanej do projektowania bez  
ograniczeń nr KLP.0005.POK.07

Data:

Maj 2017 r.


Skala:

1:100


Nr

rys.: 18

# Płyta fundamentowa pod stację gazu

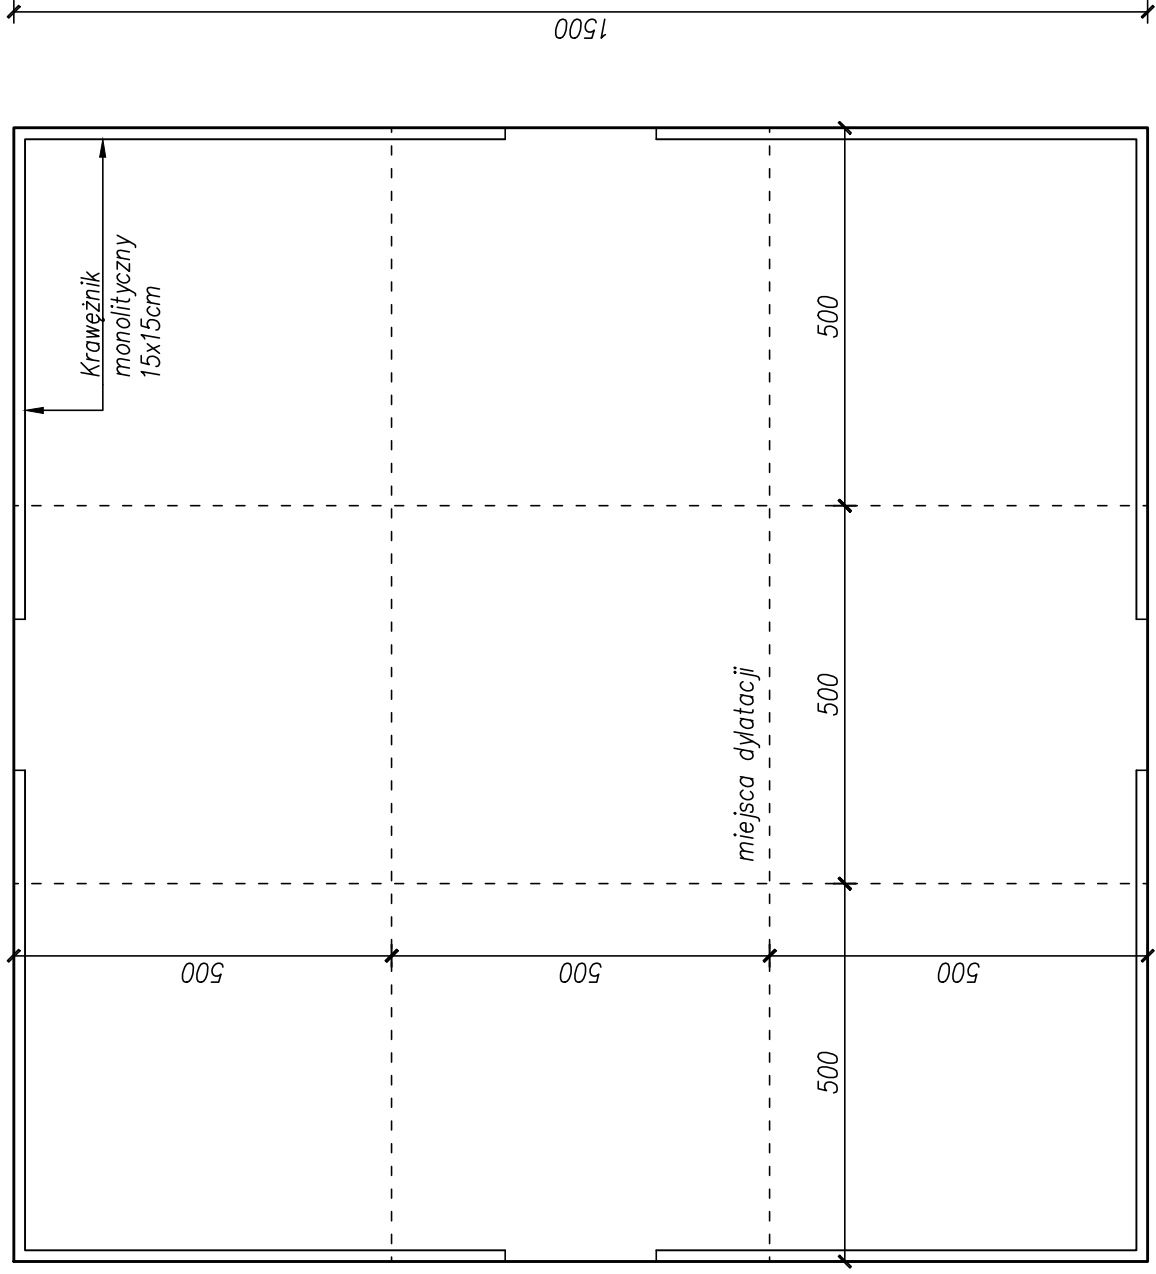


## Schemat zbrojenia płyty

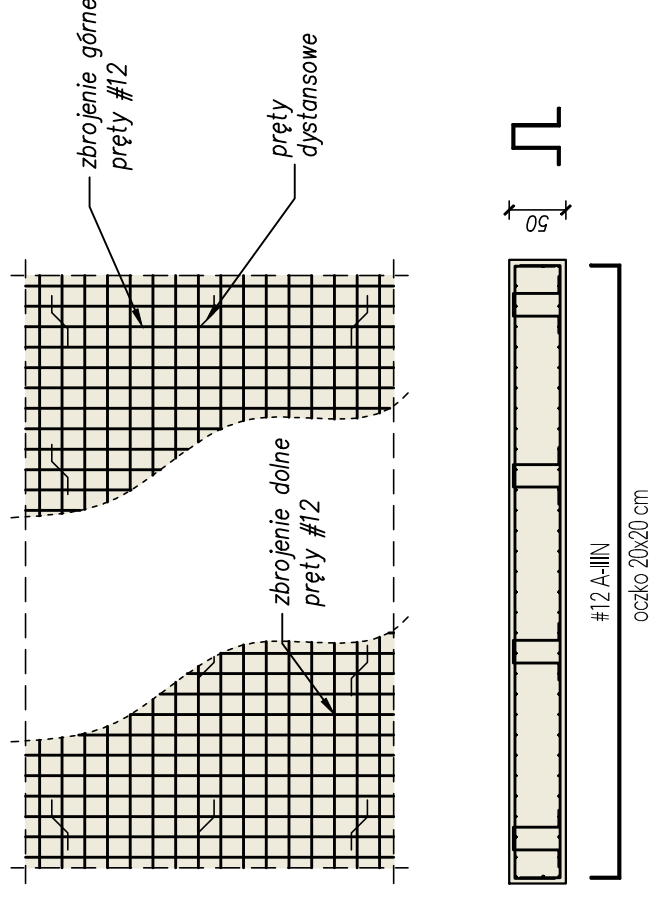

Pow. zabudowy 225 m<sup>2</sup>

- Płyta fundamentowa żelbetowa, grubości 50 cm
- Izolacja pozioma – papa
- Beton podkładowy, grubości 10 cm
- Podbudowa z gruntów niespoistych, grubość 50 cm,  $I_s=1,0$
- Wyrównane istniejące podłoże gruntowe

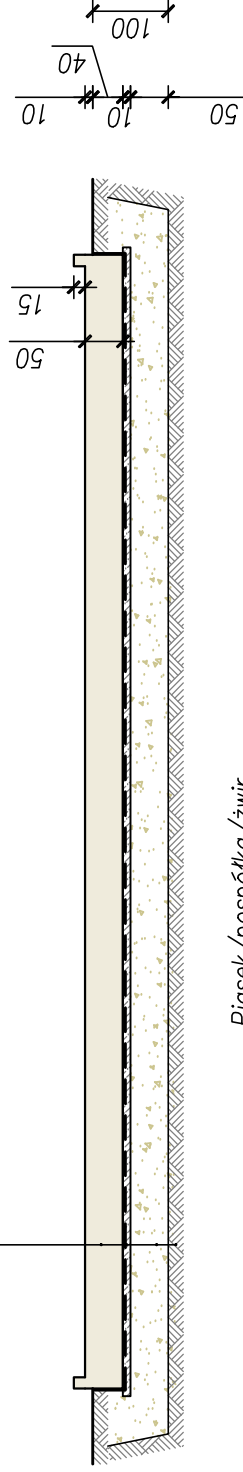

Piasek/pospółka/żwir  
– wskaźnik zagęszczenia  $I_s = 1,0$

Beton klasy C25/30  
Beton podkładowy C8/10  
Stal zbrojeniowa A-IIIIN, A-0

Izolacja pozioma papa  
Izolacja pionowa preparaty typu Dysperbit / Abizol



MC - STUDIO  
Małgorzata Chylińska  
ul. Zagajewskiego 14/C4 87-800 Włocławek  
www.mc-studio.eu

Tytuł projektu:  
**Budowa fabryki papierów higienicznych, budynku kotłowni oraz stacji gazu**

Nazwa rys.:

**PŁYTA FUNDAMENTOWA STACJI GAZU**

Inwestor:  
Filar Fijałkowski s.j.  
Zaryń 46,  
62-619 Sadlno

Adres bud.:  
Chodecz, Al. Zwycięstwa  
dz. nr 316 / 31316 / 4  
Gmina Chodecz

Projektant:  
Data:  
Maj 2017 r.

mgr inż. Piotr Wojtczak  
uprawnienia budowlane w specjalności  
konstrukcyjno-budowlanej do projektowania  
bez ograniczeń nr KUP10005/PCK007

Skala:  
1:100  
Nr rys.:  
13